


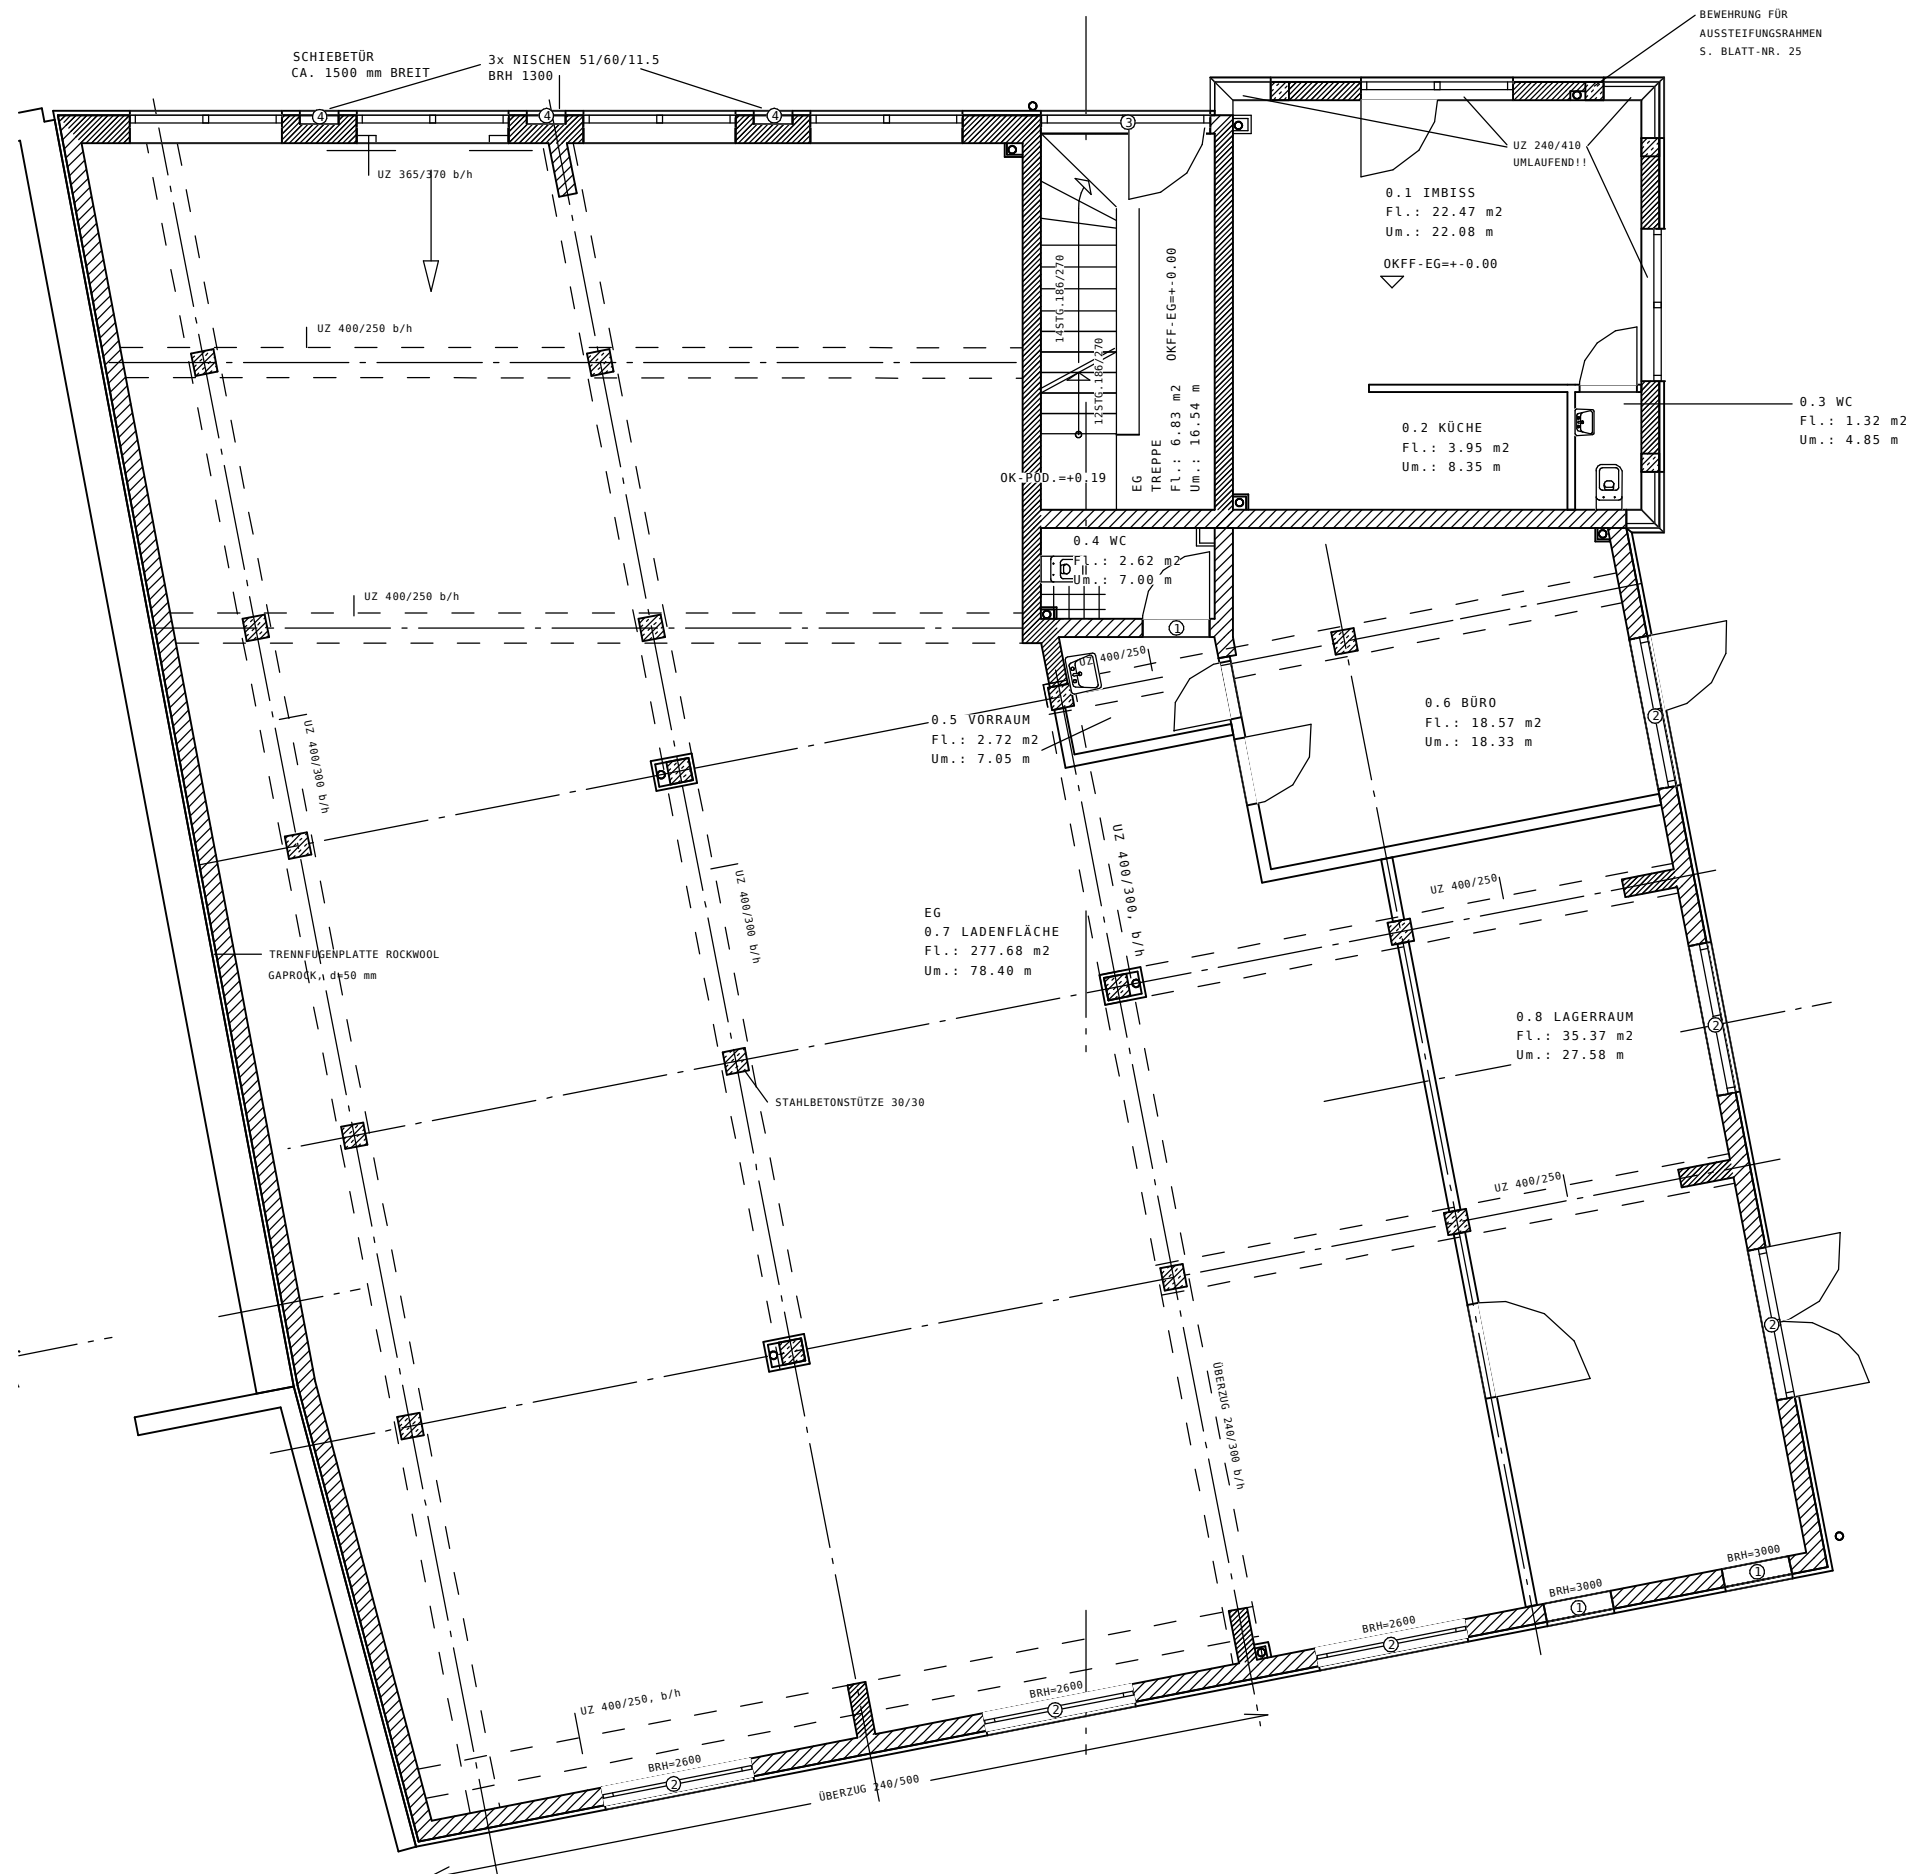

Invest- und Architekturbüro Stollberg GmbH - Tel.: 037296/723-0		
Pro.	14099 2007/Wohn-Geschäftshaus, Thälmannstr. 30	13.07.11
Ebe.	EG /Erdgeschoß	Maßst 1:100
Fol.		Bearb R.Köh