
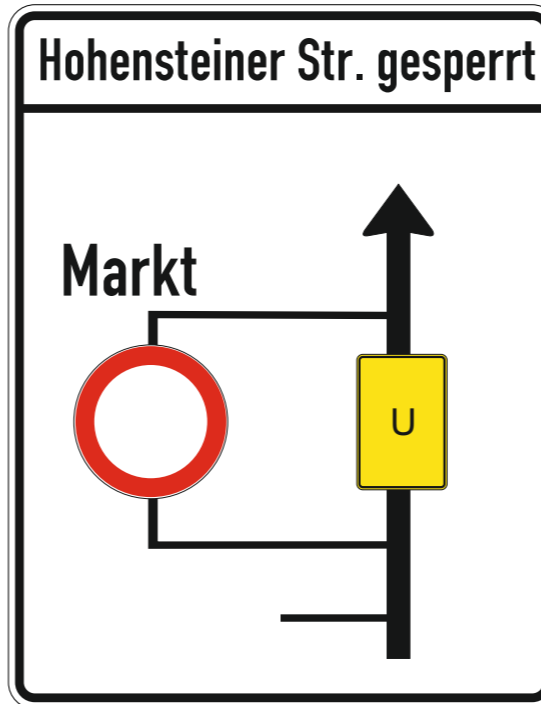



Projekt	<b>Vollsperrung</b>		
Projekt-Nr.	<b>319 / 24</b>	Maßstab	<b>k. A.</b>
Projektbeschreibung	Hohensteiner Straße	Blatt-Nr.	<b>1 / 2</b>
	in 09366 Stollberg/Erzgeb.	Datum	<b>08.10.2024</b>
Auftraggeber	<b>KGS</b>	Name	Lorenz, M.
Auftragnehmer	Beschildigungsdienst		
	- Lorenz - Gbr	Datei	

**Planungs - und Dienstleistungsservice**  
- Straßen - und Verkehrswesen -  
**Gerd Lorenz**


Hohensteiner Straße 64  
09399 Niederwürschnitz  
Telefon : 037295 / 42155  
037295 / 67253  
Telefax: 037295 / 67252  
Funk : 0171 / 2154275  
E-Mail : mirko.lorenz@lorenz-beschildigung.de

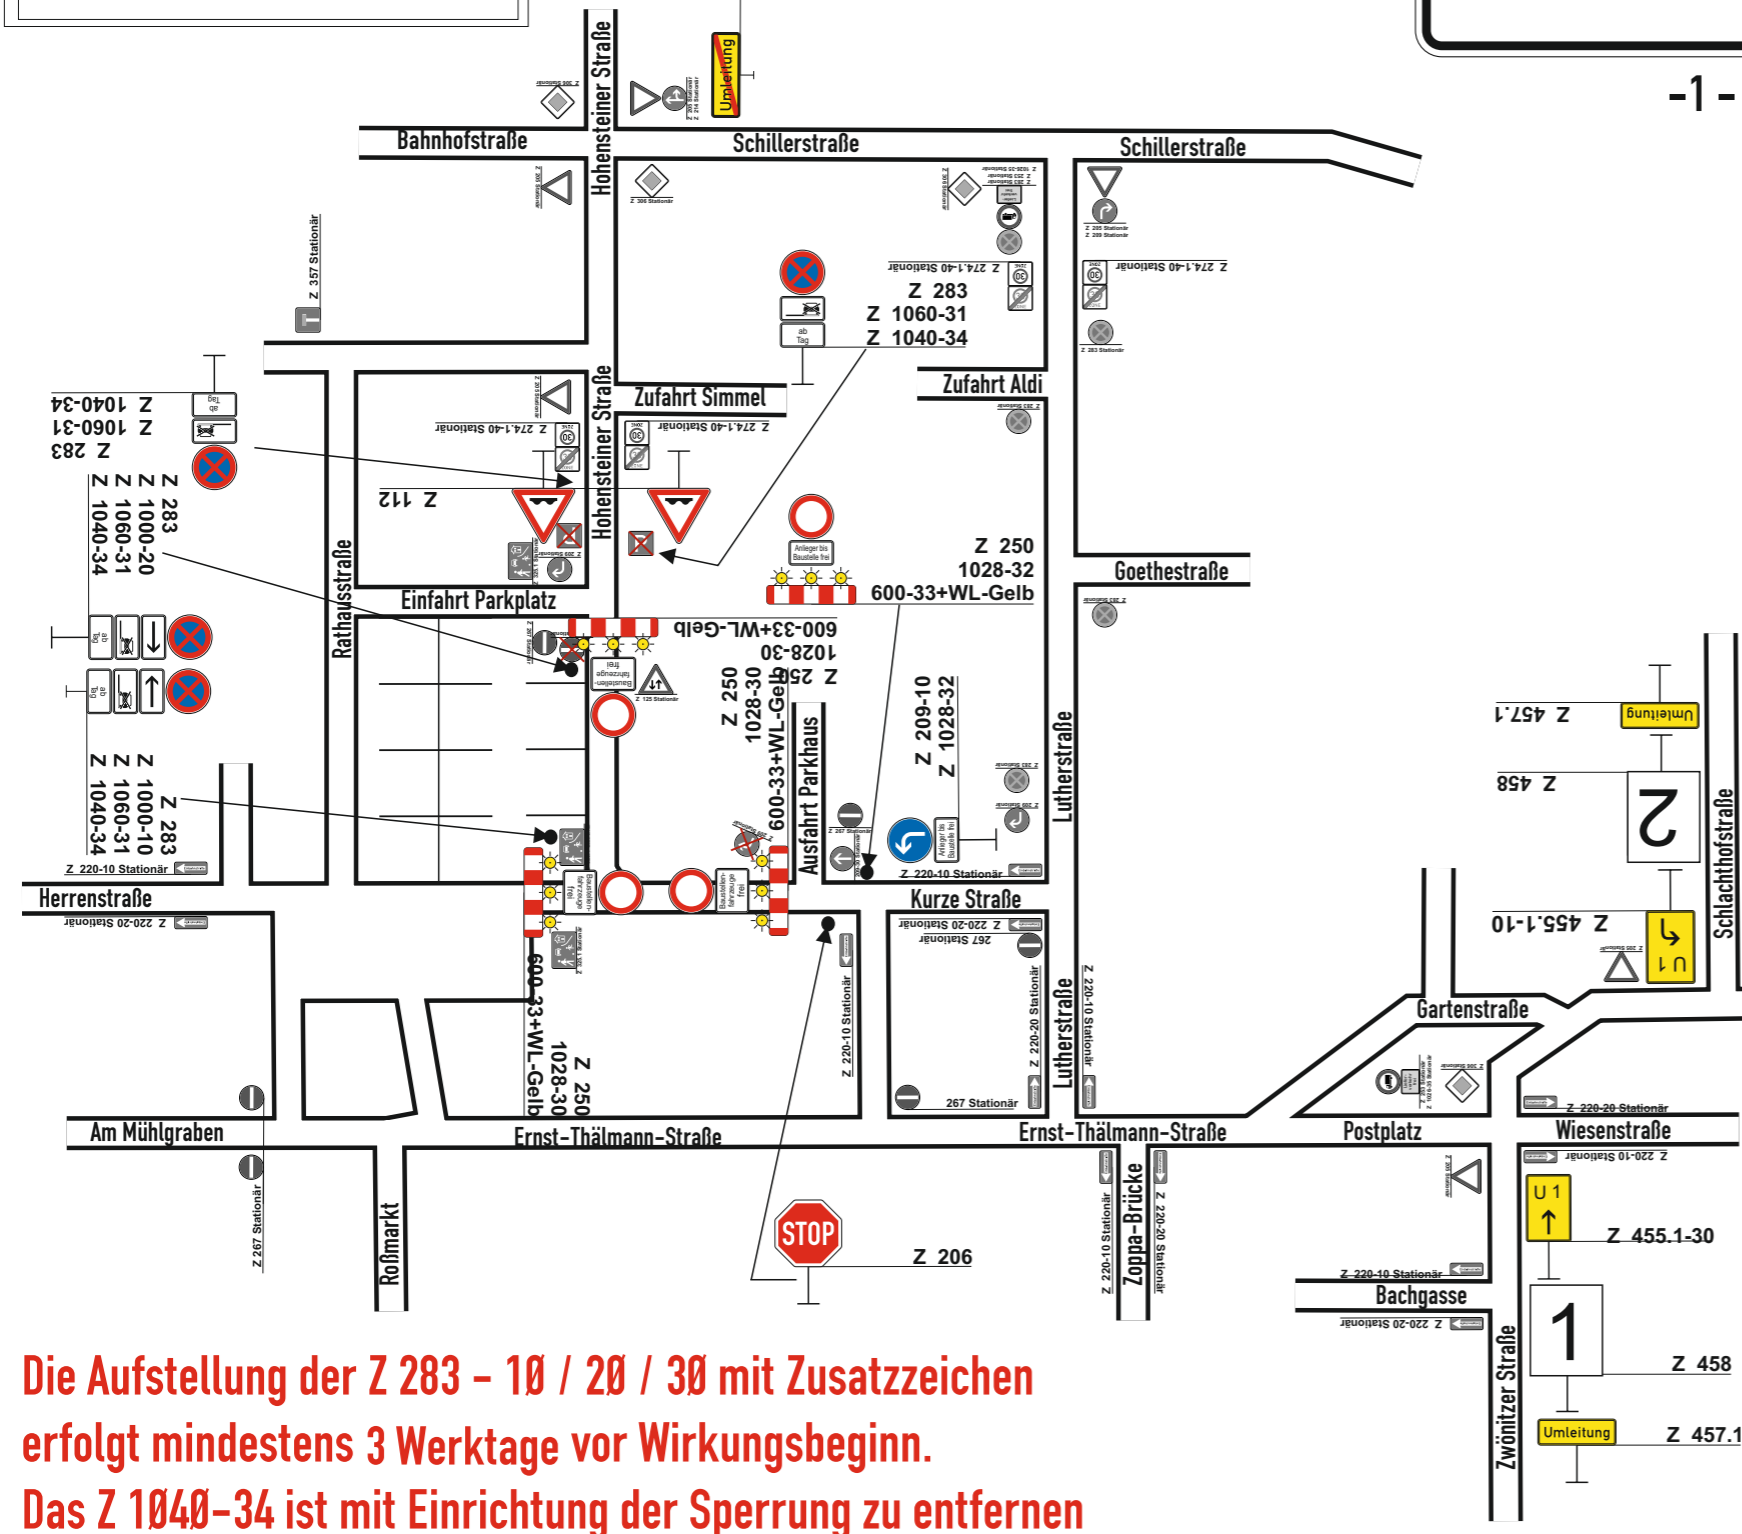

-1-

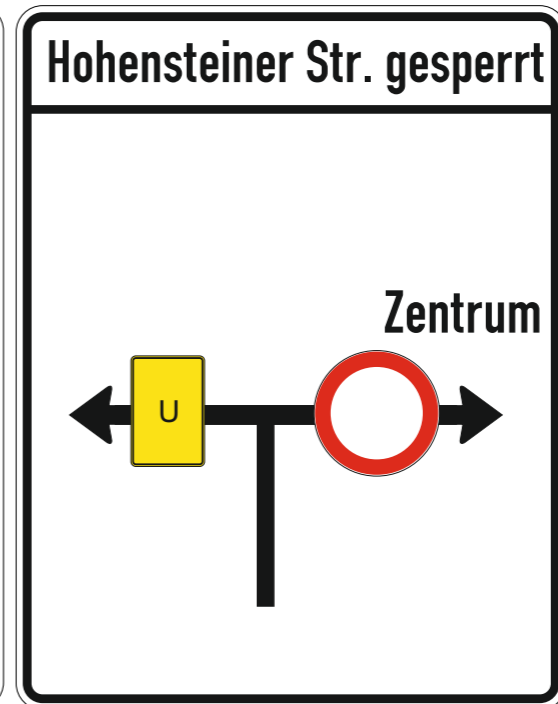

-2-

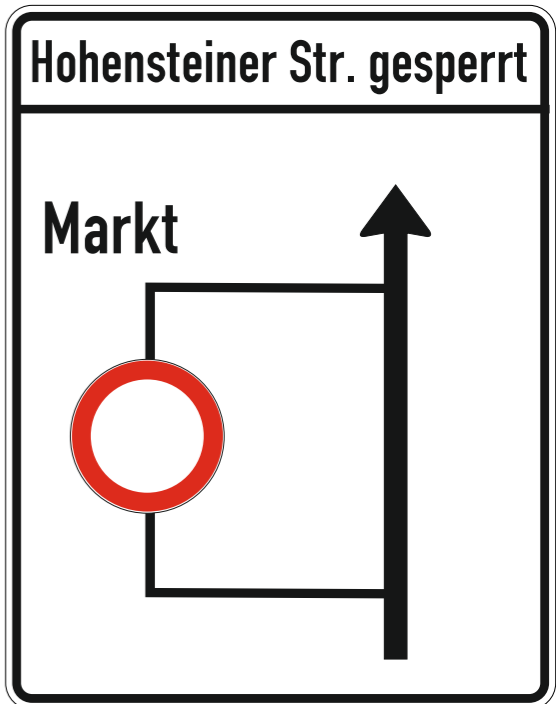


-3-

# Bauabschnitt 1

**Widersprechende ortsfeste Wegweisende Beschilderung berührungsfrei auskreuzen.**  
**Widersprechende ortsfeste Beschilderung lichtundurchlässig abdecken.**


**Absicherung im Baufeld ( max 20 m )**

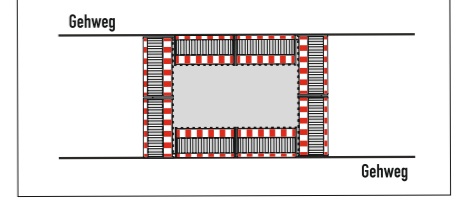

Längsabsicherung durch Absperrschranken zum Gehweg (Höhe min.100 mm) zur Fahrbahn ggf. mit Leitbaken und Warnleuchten  
Absicherung des Baufeldes zum Gehweg mit mobiler Absturzsicherung / Arbeitsstellenzaun

Eine sicher und geführte Fußgängerquerung im Baufeld muß durch den Baubetrieb gewährleistet werden.

Bei **Nichtvorhandensein** eines gesicherten Gehweges




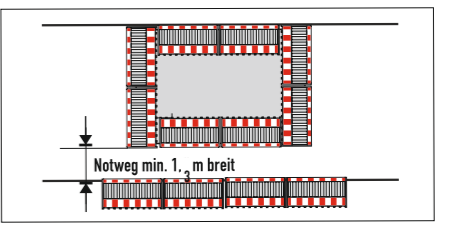


Einrichtung eines gesicherten Notgehweg im Baufeld  
Min. 1,3 m breit, geführt mit mobiler Absturzsicherung / Arbeitsstellenzaun

Projekt	<b>Vollsperrung</b>		
Projekt-Nr.	<b>319 / 24</b>	Maßstab	<b>k. A.</b>
Projektbeschreibung	Hohensteiner Straße	Blatt-Nr.	<b>2 / 2</b>
	in 09366 Stollberg/Erzgeb.	Datum	<b>08.10.2024</b>
Auftraggeber	<b>KGS</b>	Name	Lorenz, M.
Auftragnehmer	Beschilderungsdienst	Datei	
	- Lorenz - Gbr		

**Planungs - und Dienstleistungsservice**  
- Straßen - und Verkehrswesen -  
**Gerd Lorenz**

Hohensteiner Straße 64  
09399 Niederwürschnitz  
Telefon : 037295 / 42155  
037295 / 67253  
Telefax: 037295 / 67252  
Funk : 0171 / 2154275  
E-Mail : mirko.lorenz@lorenz-beschilderung.de

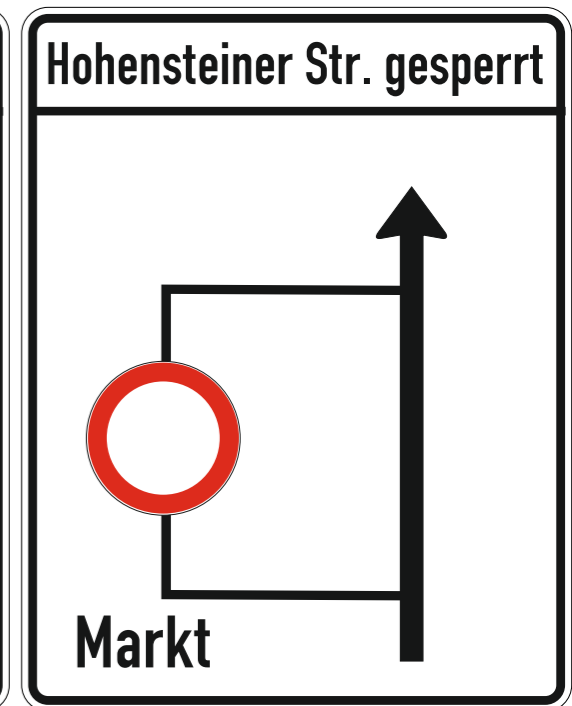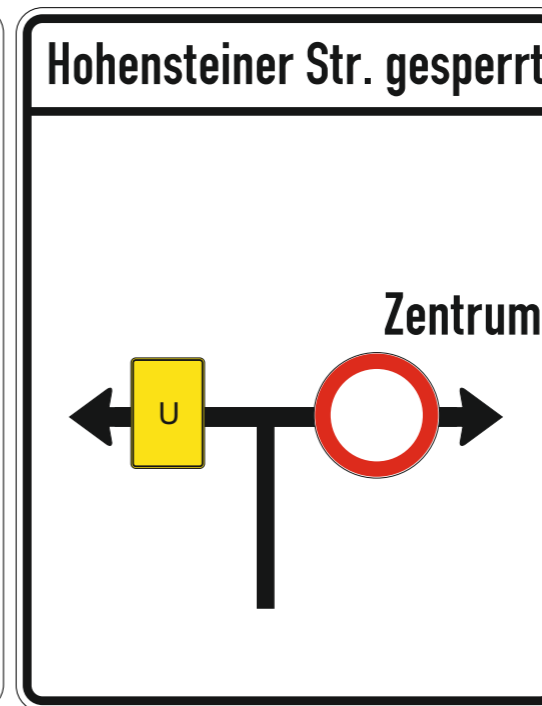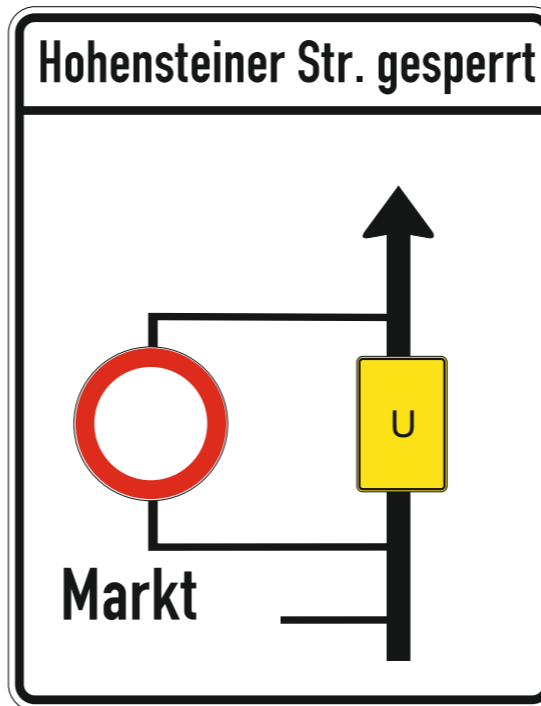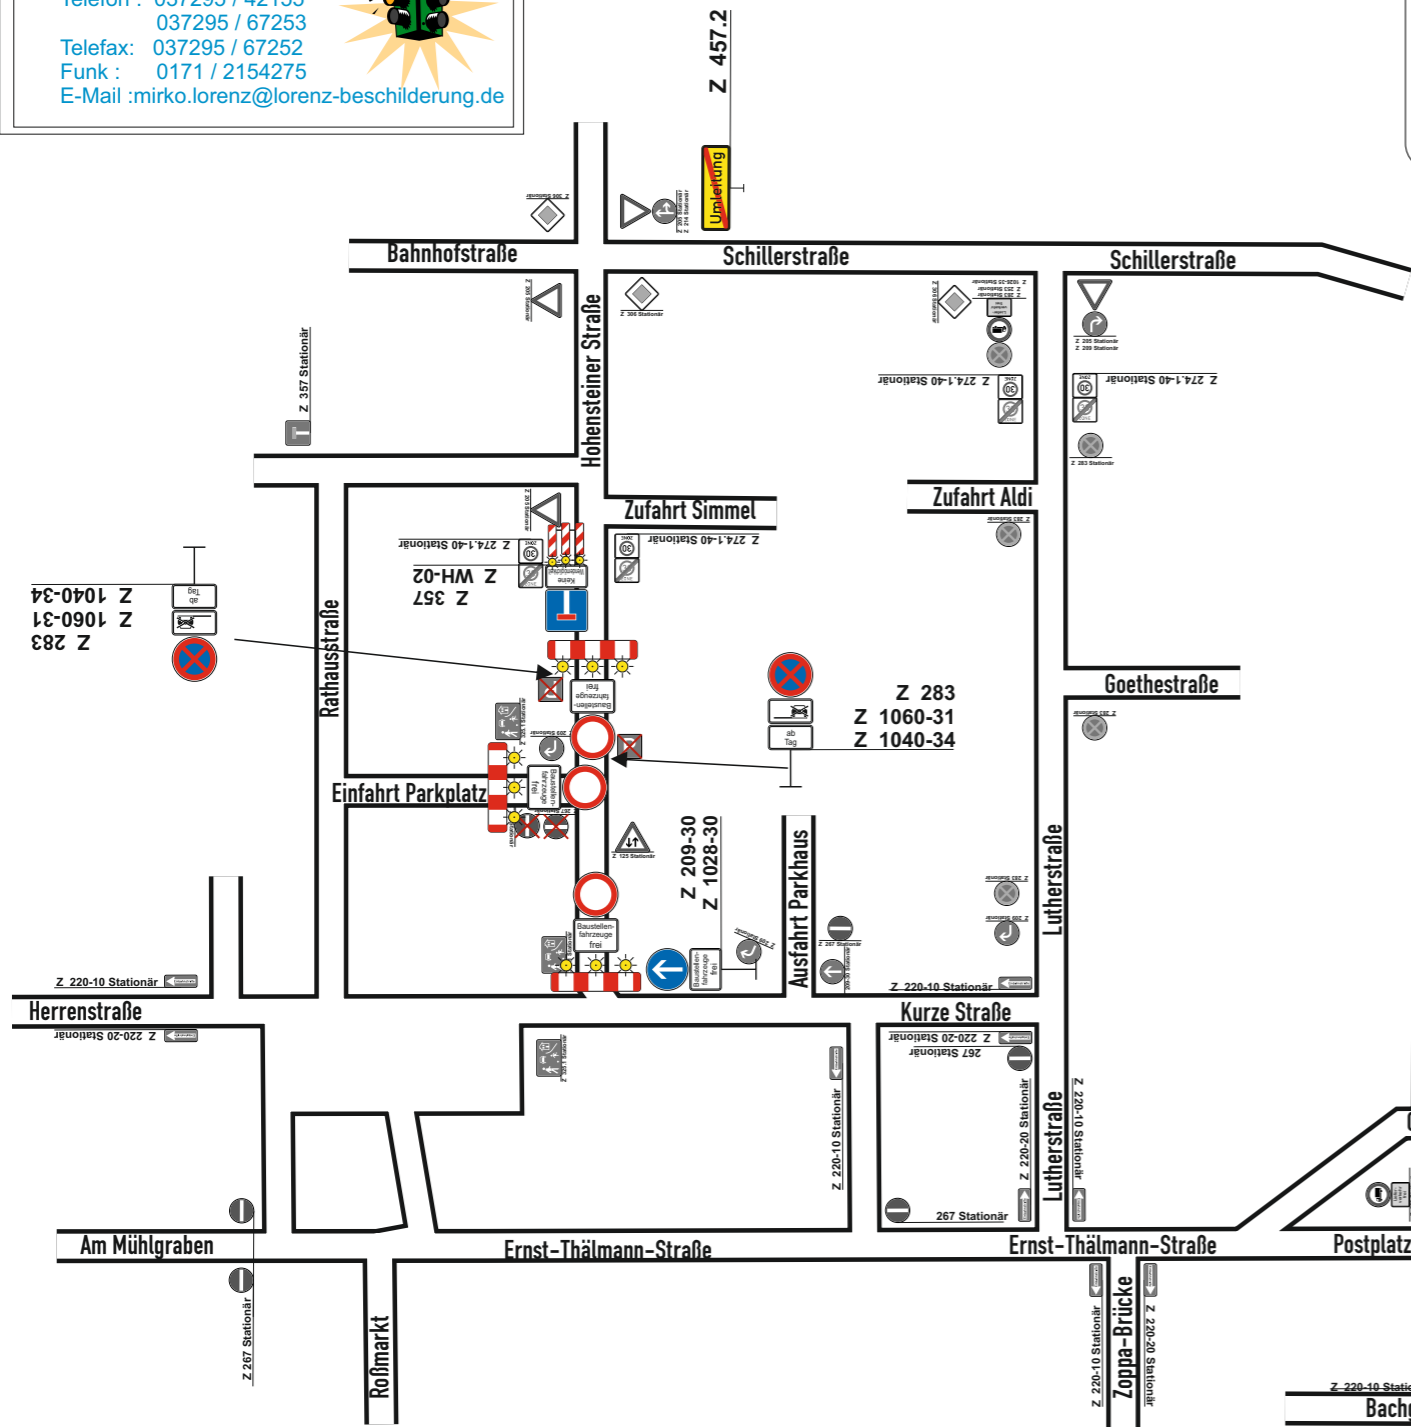


-1-

-2-


-3-

# Bauabschnitt 2

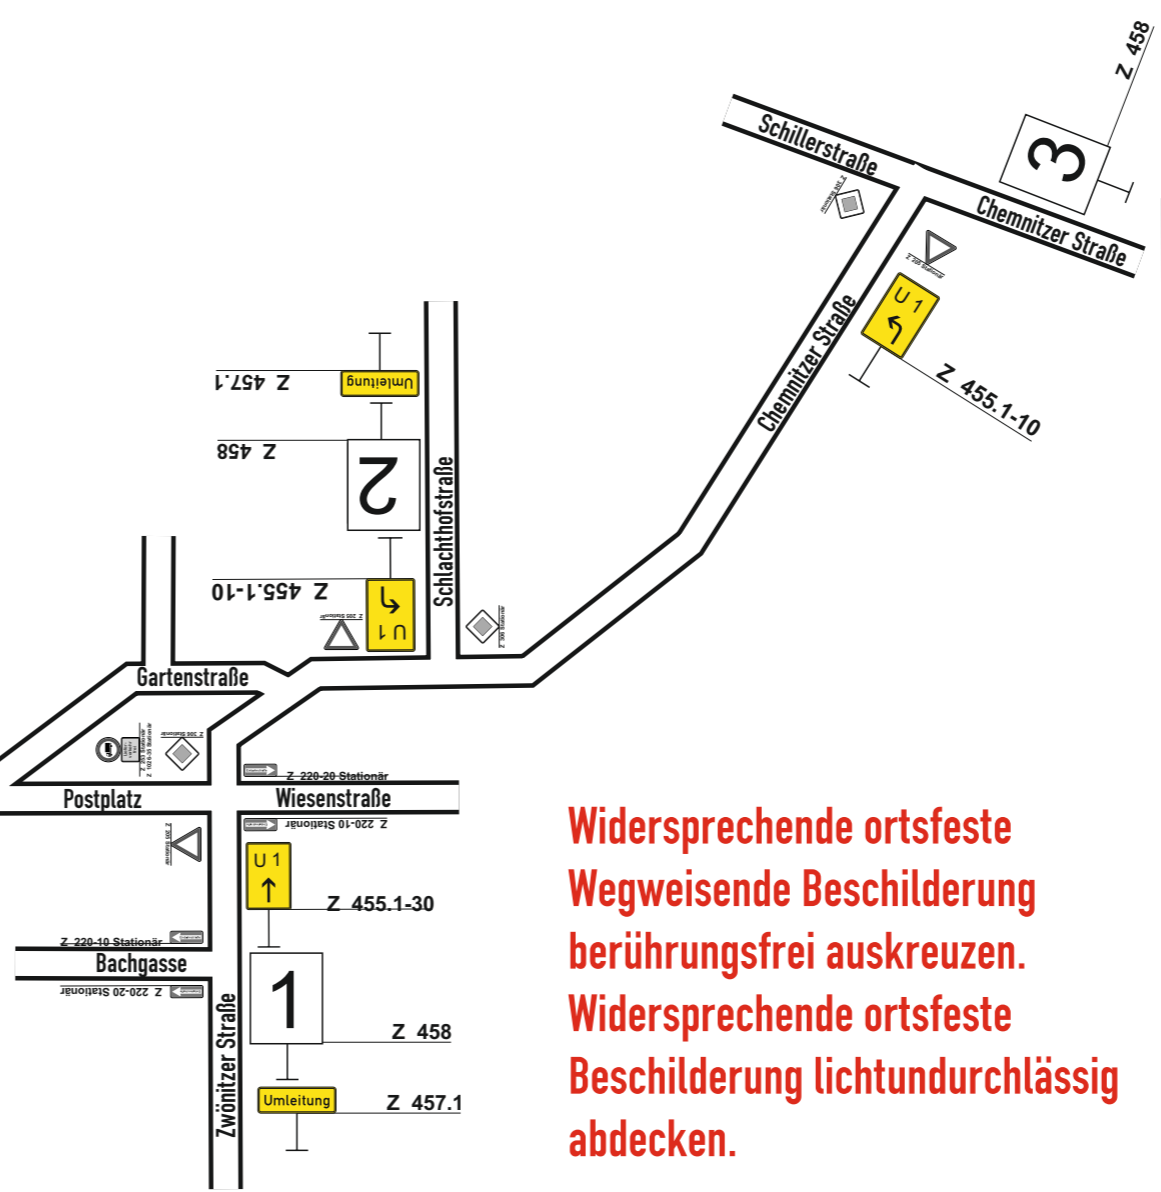

**Widersprechende ortsfeste Wegweisende Beschilderung berührungsfrei auskreuzen.**  
**Widersprechende ortsfeste Beschilderung lichtundurchlässig abdecken.**


### Absicherung im Baufeld ( max 20 m )

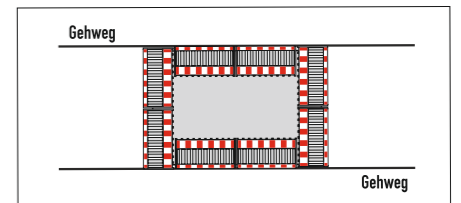

Längsabsicherung durch Absperrschranken zum Gehweg (Höhe min.100 mm) zur Fahrbahn ggf. mit Leitbaken und Warnleuchten  
Absicherung des Baufeldes zum Gehweg mit mobiler Absturzsicherung / Arbeitsstellenzaun

Eine sicher und geführte Fußgängerquerung im Baufeld muß durch den Baubetrieb gewährleistet werden.

Bei **Nichtvorhandensein** eines gesicherten Gehweges

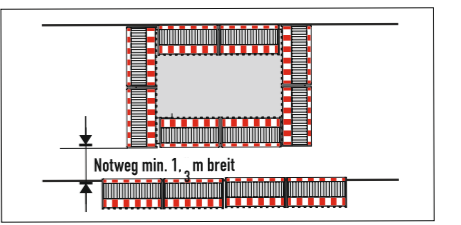

Einrichtung eines gesicherten Notgehweg im Baufeld  
Min. 1,3 m breit, geführt mit mobiler Absturzsicherung / Arbeitsstellenzaun

**Die Aufstellung der Z 283 - 10 / 20 / 30 mit Zusatzzeichen erfolgt mindestens 3 Werktage vor Wirkungsbeginn.**  
**Das Z 1040-34 ist mit Einrichtung der Sperrung zu entfernen**