Bebauungsplan Nr. 16 Gewerbegebiet III der Stadt Stollberg - Planteil A

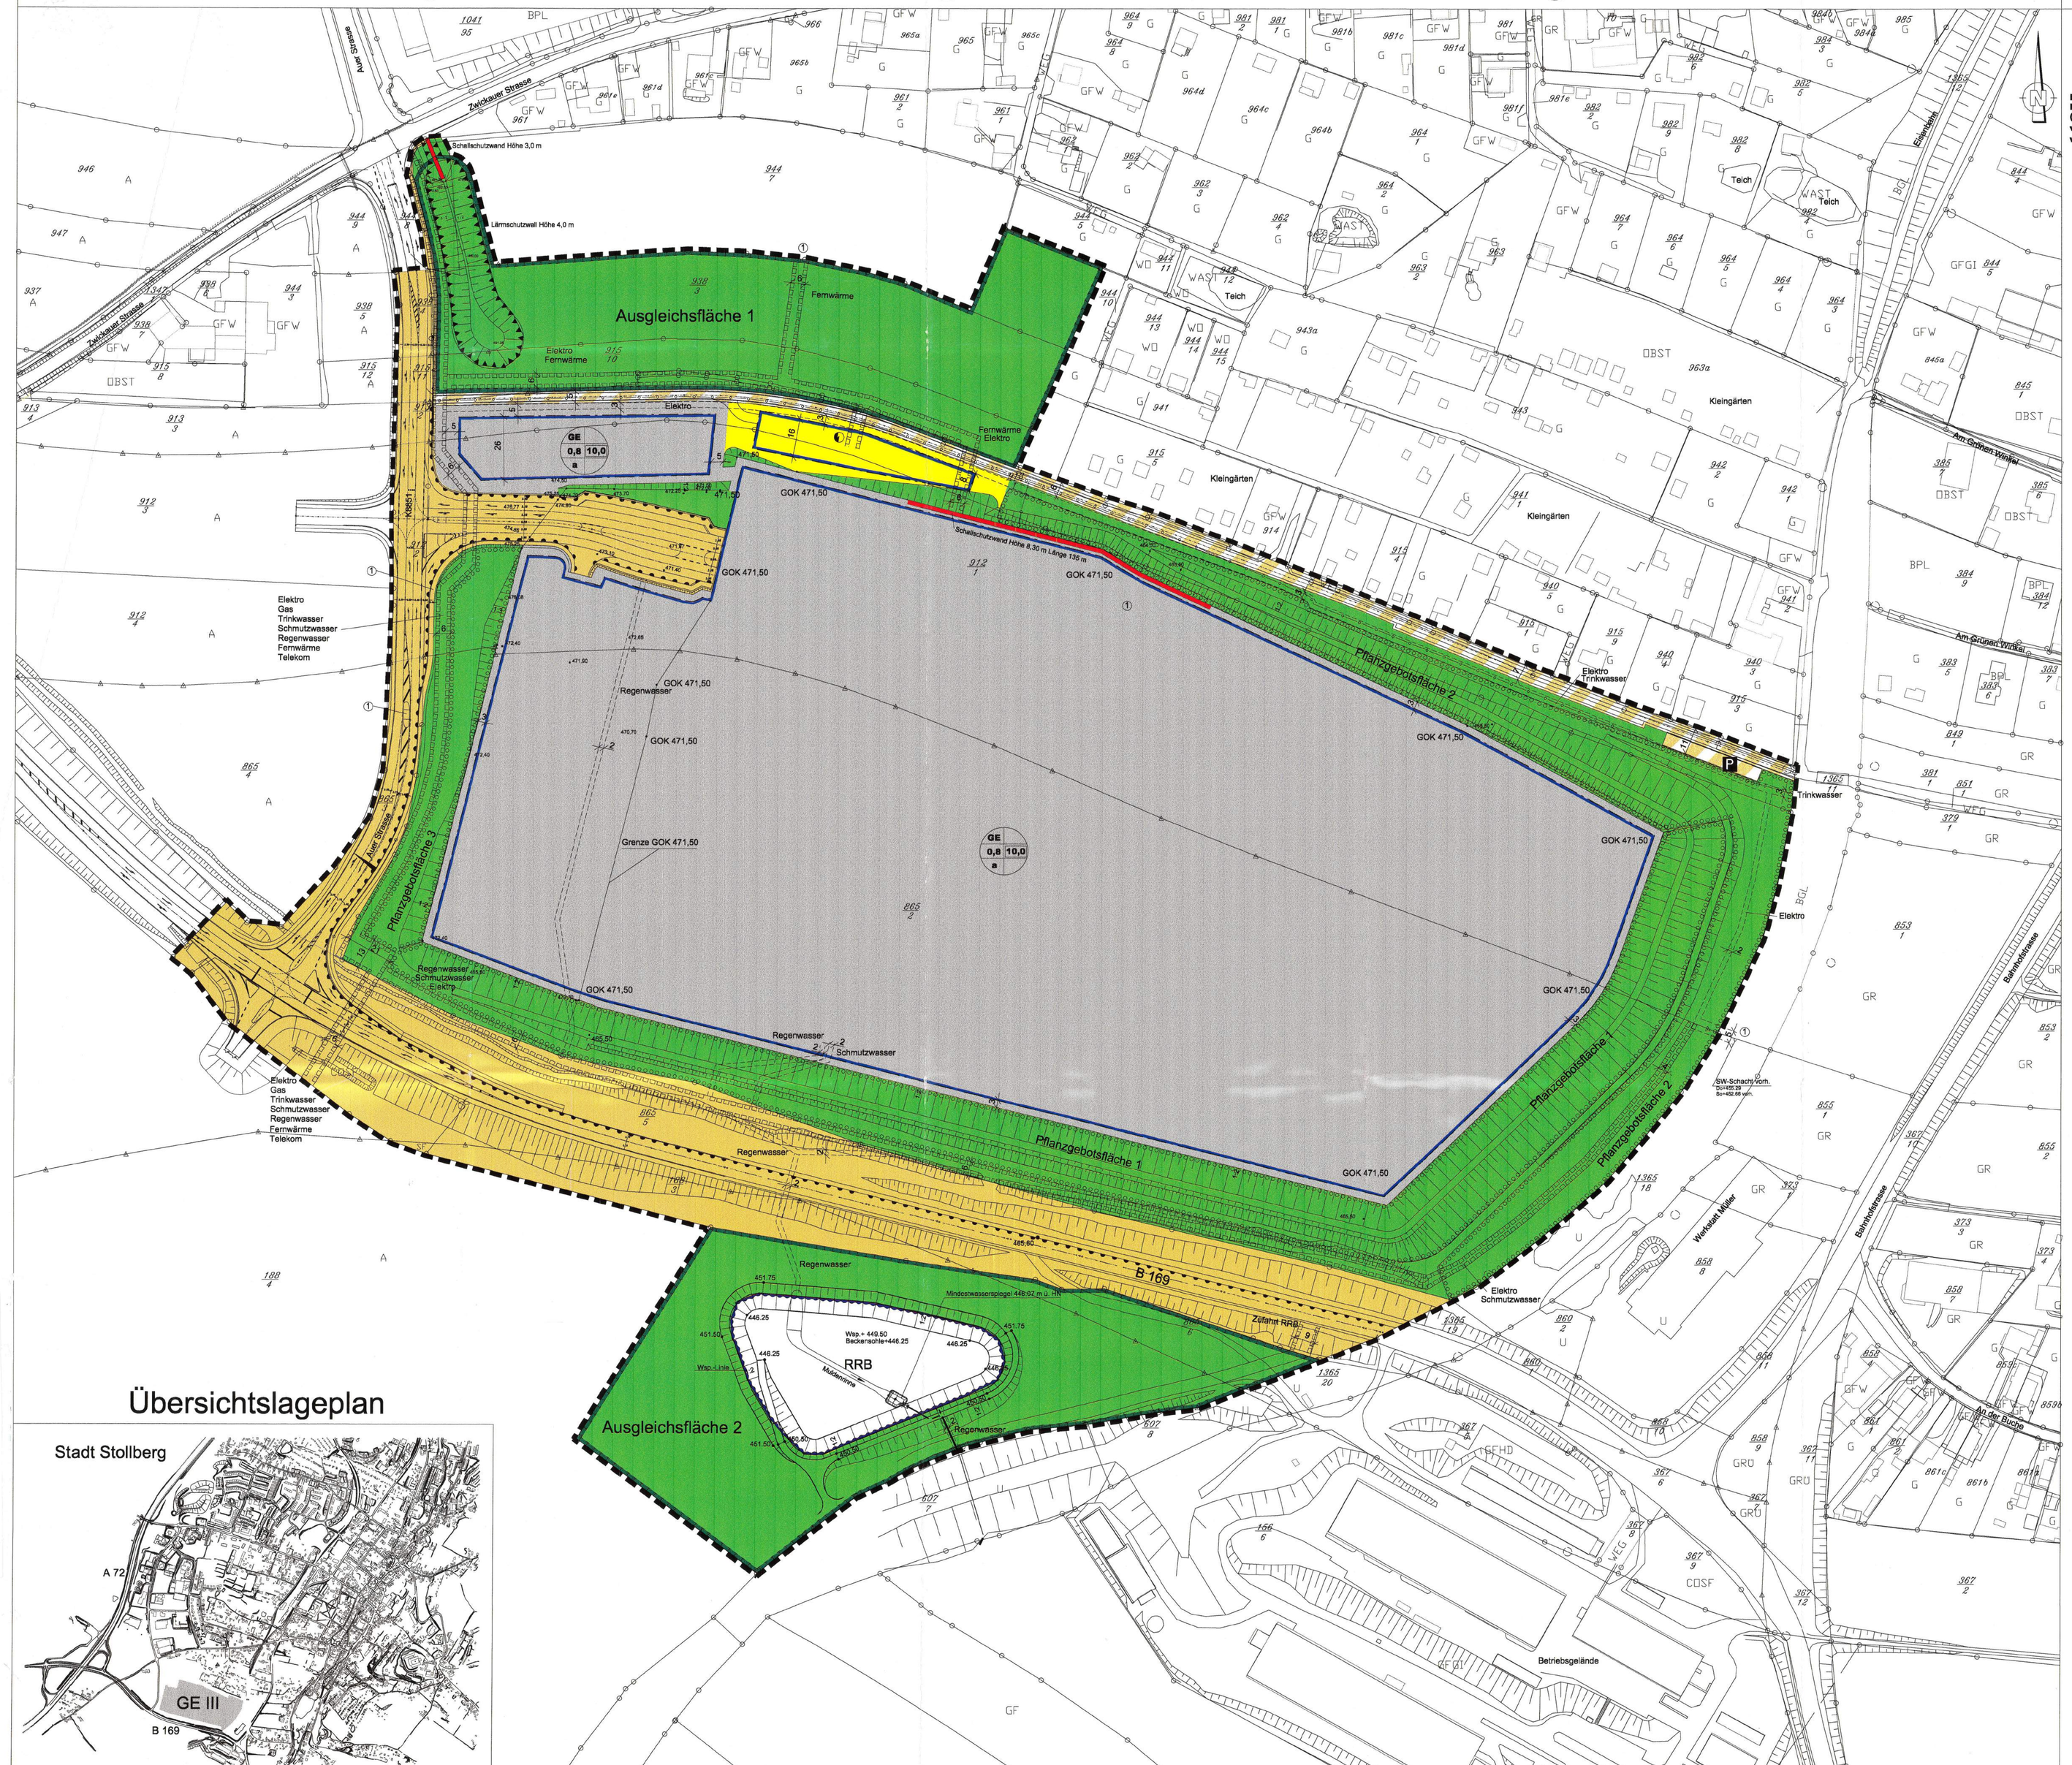
Zschauer Straße
Schallschutzwand Höhe 3,0 m
Lärmschutzwall Höhe 4,0 m
Ausgleichsfläche 1
Fernwärme
Elektro
Fernwärme
GE
0,8 10,0
a
Elektro
Fernwärme
Elektro
GOK 471,50
Schallschutzwand Höhe 6,30 m Länge 139 m
Pflanzgebotsfläche 2
Elektro
Gas
Trinkwasser
Schmutzwasser
Regenwasser
Fernwärme
Telekom
Regenwasser
GOK 471,50
Grenze GOK 471,50
Pflanzgebotsfläche 3
Am Grünen Weiler
Elektro
Trinkwasser
Regenwasser
Schmutzwasser
Elektro
Pflanzgebotsfläche 1
Regenwasser
Schmutzwasser
Elektro
Gas
Trinkwasser
Schmutzwasser
Regenwasser
Fernwärme
Telekom
B 169
Regenwasser
Mindestwasserspiegel 448,92 m ü. NN
Zufahrt RRB
Wsp.= 449,50
Böschkante=448,25
RRB
Mindestwasserspiegel
Ausgleichsfläche 2
Elektro
Schmutzwasser
Pflanzgebotsfläche 2
Elektro
Trinkwasser
Bahnhofstrasse
Werdauer Müller
Bahnhofstrasse
Am Bahnhof
Betriebsgelände
Kleingärten
Teich
Kleingärten
Teich
Kleingärten
Elektro
Trinkwasser
Elektro
Schmutzwasser
Elektro
Regenwasser
Schmutzwasser
Elektro
Regenwasser
Schmutzwasser
Elektro
Regenwasser